



Gabinete do
Prefeito

PREFEITURA DO MUNICÍPIO DE FRANCISCO MORATO

PRAÇA DA LIBERDADE, 10 - FONE (11) 4489-8900 - CEP 07908-165

FRANCISCO MORATO - ESTADO DE SÃO PAULO

CNPJ 46.523.072/0001-14

LEI Nº 3.619/2025

DE 14 DE JULHO DE 2025

DISPÕE SOBRE: DENOMINAÇÃO DE VIA PÚBLICA
- RUA ANDRÉIA MARTINS SILVA (RUA 05 DO
BAIRRO JARDIM NOVA MORADA).

AUTORIA: VEREADOR JOSIAS PAES LANDIM –
JOSIAS CAPOEIRA.

FRANCISCO BERNABÉ DA SILVA, Prefeito em exercício do Município de Francisco Morato, usando das atribuições que lhe são conferidas por Lei, faz saber que a Câmara Municipal aprova e ele sanciona e promulga a seguinte Lei:

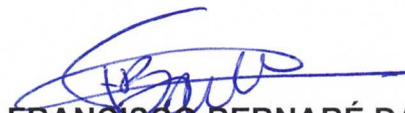
Art. 1º Fica denominada “**RUA ANDRÉIA MARTINS SILVA**”, a Rua 05, CEP 07946-150, do Bairro Jardim Nova Morada, neste município.

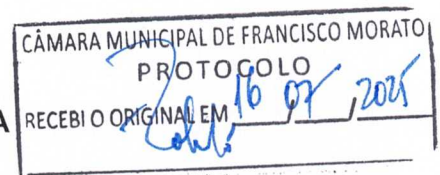
Parágrafo único. Da placa denominativa constará os dizeres: “**RUA ANDRÉIA MARTINS SILVA**”.

Art. 2º As despesas decorrentes desta Lei correrão por conta de dotações próprias consignadas no orçamento vigente, suplementadas se necessário.

Art. 3º Esta Lei entrará em vigor na data de sua publicação, revogando-se as disposições em contrário.

Prefeitura do Município de Francisco Morato, 14 de julho de 2025.


FRANCISCO BERNABÉ DA SILVA
Prefeito em exercício



Publicada e Registrada na Secretaria da Prefeitura na mesma data.


JOSÉ ALAN SOUSA LUNAS
Diretor do Departamento de Atos





CÂMARA MUNICIPAL DE FRANCISCO MORATO
Rua Virgílio Martins de Oliveira, nº 55 - centro
C.N.P.J nº 50.528.983/0001-01
Tel/fax 4489.8888

Email: camarafmorate@uol.com.br

Aprovado em União discussão
na 1165 sessão Ordinária
em 18 / 06 / 2025
Zélio
Roberto Gomes da Silva
Coord. de Assuntos Parlamentares

PROJETO DE LEI Nº 71/2025
DE 09 DE JUNHO DE 2025

DISPÕE SOBRE: DENOMINAÇÃO DE VIA
PÚBLICA

RUA ANDRÉIA MARTINS SILVA (Rua 05 do Bairro
Jardim Nova Morada).

AUTORIA: VEREADOR JOSIAS PAES LANDIM –
JOSIAS CAPOEIRA

A CÂMARA MUNICIPAL DE FRANCISCO MORATO

APROVA:

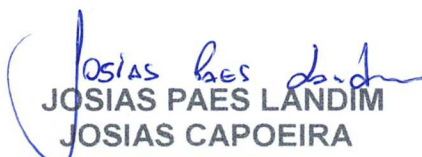
Art. 1º- Fica denominada “RUA ANDRÉIA MARTINS
SILVA”, a Rua 05, CEP 07946-150, do Bairro Jardim Nova Morada, neste município.

Parágrafo Único - Da placa denominativa constará
os dizeres: “RUA ANDRÉIA MARTINS SILVA”.

Art. 2º- As despesas decorrentes desta Lei
correrão por conta de dotações próprias consignadas no orçamento vigente,
suplementadas se necessário.

Art. 3º- Esta Lei entrará em vigor na data de sua
publicação, revogando-se as disposições em contrário.

PLENÁRIO VEREADOR GILVAN DO NASCIMENTO,
NA DATA SUPRA.


JOSIAS PAES LANDIM
JOSIAS CAPOEIRA
VEREADOR

Presidente da Comissão de Assuntos Sociais

DA SECRETARIA P/ O DEPTO JURÍDICO
MANIFESTE-SE SOBRE A LEGALIDADE
E CONSTITUCIONALIDADE DA PROPOSITURA
EM 09/06/2025 Zélio

RGS



Seu Código

8533326

USAR FIDÉJUSITÓ AUTOMÁTICO

www.neoenergia.com.br

Nota Fiscal / Conta de energia elétrica 242993761

Próxima Leitura

Conta do Mês

Vencimento

Valor R\$

11/04/2025

MARCO/2025

08/04/2025

218,19

JOSE SIMAO DA SILVA

R 5 - JD NOVA MORADA, 145 - JD NOVA MORADA - FRANCISCO MORATO - SP
Loc/Etapa/Liv: 0124,09,006468 - CEP 07946150

Reservado ao Fisco: 46F9.1EDA.0924.C651.2BF6.3B4B.616C.5B0F

Período Fiscal: 03/2025

CPF / CNPJ: ***.***.78-35
Data de Emissão: 14/03/2025

Controle: 01-20259147759527-3
Data de Apresentação: 14/03/2025

Dados de Cadastro

Medidor/Constante
B05138799 / 1,00

Classificação
RESIDENCIAL/RESIDENCIAL NORMAL BIFASICO

Tensão nominal ou contratada(v)
127 / 220

Limite adequado de tensão (v)
116 A 133 / 201 A 231

Débito Aut.

Item	Leitura		Anterior	Dias do Período	Composição do Fomento	
	Anterior	Atual				
CONSUMO	60820	61027	13/02/25	29	Energia	51,60
					Distribuição	40,76
			14/03/25	F. Potência Médio	Transmissão	16,71
					Perdas	10,12
					Encargos	27,97
					Tributos	42,15

Detalhamento da Conta

A5 [1.6.31.7] 20520

CCI* Descrição	Qtde	Tarifa	Valor	Base Calc.	Aliq.	Valor	Valor Total
do Produto	Fornec.	Fornec.	Imposto	Imposto	ICMS (Fornec+Imp)		
0601 CONSUMO TE	207	0,302480	62,61	80,54	18,00%	14,49	77,10
0601 CONSUMO TUSD	207	0,408470	84,55	108,77	18,00%	19,57	104,12
0899 VALOR DO COFINS			155,24	4,20%		6,66	
0899 VALOR DO PIS			155,24	0,92%		1,43	
0907 COBRANCA ILM PUBLICA PARA A PREFEITURA			0,00	0,00%		12,79	
0901 SEGURO RESIDENCIAL 0900 722 8402			0,00	0,00%		16,09	
Total da fatura			147,16			34,06	218,19

*CCI - Código Classificação do Item

Histórico de Consumo

MAR	FEV	JAN	DEZ	NOV	OUT	SET	AGO	JUL	JUN	MAI	ABR	MAR
207	186	170	173	177	182	177	160	142	134	181	161	175

ATENÇÃO

Bandeira Tarifária Verde: 14/02-14/03

AVISO IMPORTANTE DE DÉBITO / CORTE

DÉBITOS ANTERIORES

Espaço de Atendimento ao Cliente



CÂMARA MUNICIPAL DE FRANCISCO MORATO

Rua Virgílio Martins de Oliveira, nº 55 - Centro
CEP 07901-020 C.N.P.J. nº 50.528.983/0001-01
Tel/Fax 4489-8888
e-mail camarafrmorato@uol.com.br
www.camarafranciscomorato.sp.gov.br

Francisco Morato, 4 de Junho de 2025

Ofício nº179/2025

Prezado Senhor

Dirijo-me à presença de V.Sa., para solicitar, seja expedida as informações a seguir, para PROTOCOLO DE PROJETO DE LEI DE DENOMINAÇÃO DE RUA, de autoria deste Vereador, conforme dispõe o art. 291 e seus parágrafos do Regimento Interno da Câmara Municipal de Francisco Morato:

Se a rua 5, CEP 07946-150 localizado no Bairro Jardim Nova Morada, neste Município, possui denominação;

enviar a esta Casa de Leis, cópia do mapa (croqui da área), com a localização correta do local indicado.

Tal pedido Justifica-se, tendo em vista a necessidade das informações corretas no sentido de agilizar os trabalhos desta Casa de Leis, atendendo as reivindicações dos moradores que clamam pela denominação da rua 5.

Atenciosamente,

Josias Capoeira
JOSIAS CAPOEIRA
VEREADOR

Imo Senhor
JOSÉ RICARDO BARBOSA
DD. Chefe da Divisão de Cadastro Imobiliário
PREFEITURA MUNICIPAL DE
FRANCISCO MORATO - SP



Da: Divisão de Cadastro Fiscal Imobiliário.
Ao: Gabinete do Vereador Josias Capoeira

Referente ao Ofício nº 179/2025 – Vereador Josias Capoeira

Com meus cordiais cumprimentos, informo que em pesquisas realizadas em nosso sistema de Tributos e arquivos, o logradouro denominado como “Rua 05 (Cinco)”, localizada no loteamento Jardim Nova Morada, CEP: 07946-150, não possui outra denominação. Desse modo, segue o croqui e levantamento de georreferenciamento do local.

Certo de ter atendido a demanda, renovo os votos de elevada estima e consideração, estando a disposição para quaisquer esclarecimentos necessários.

Francisco Morato, 04 de Junho de 2025.

Documento assinado digitalmente
gov.br JOSE RICARDO BARBOSA
Data: 04/06/2025 16:29:23-0300
Verifique em <https://validar.iti.gov.br>

José Ricardo Barbosa
Chefe da Divisão de Cadastro Fiscal Imobiliário
Matrícula: 14.957



Logradouros Criar Voltar

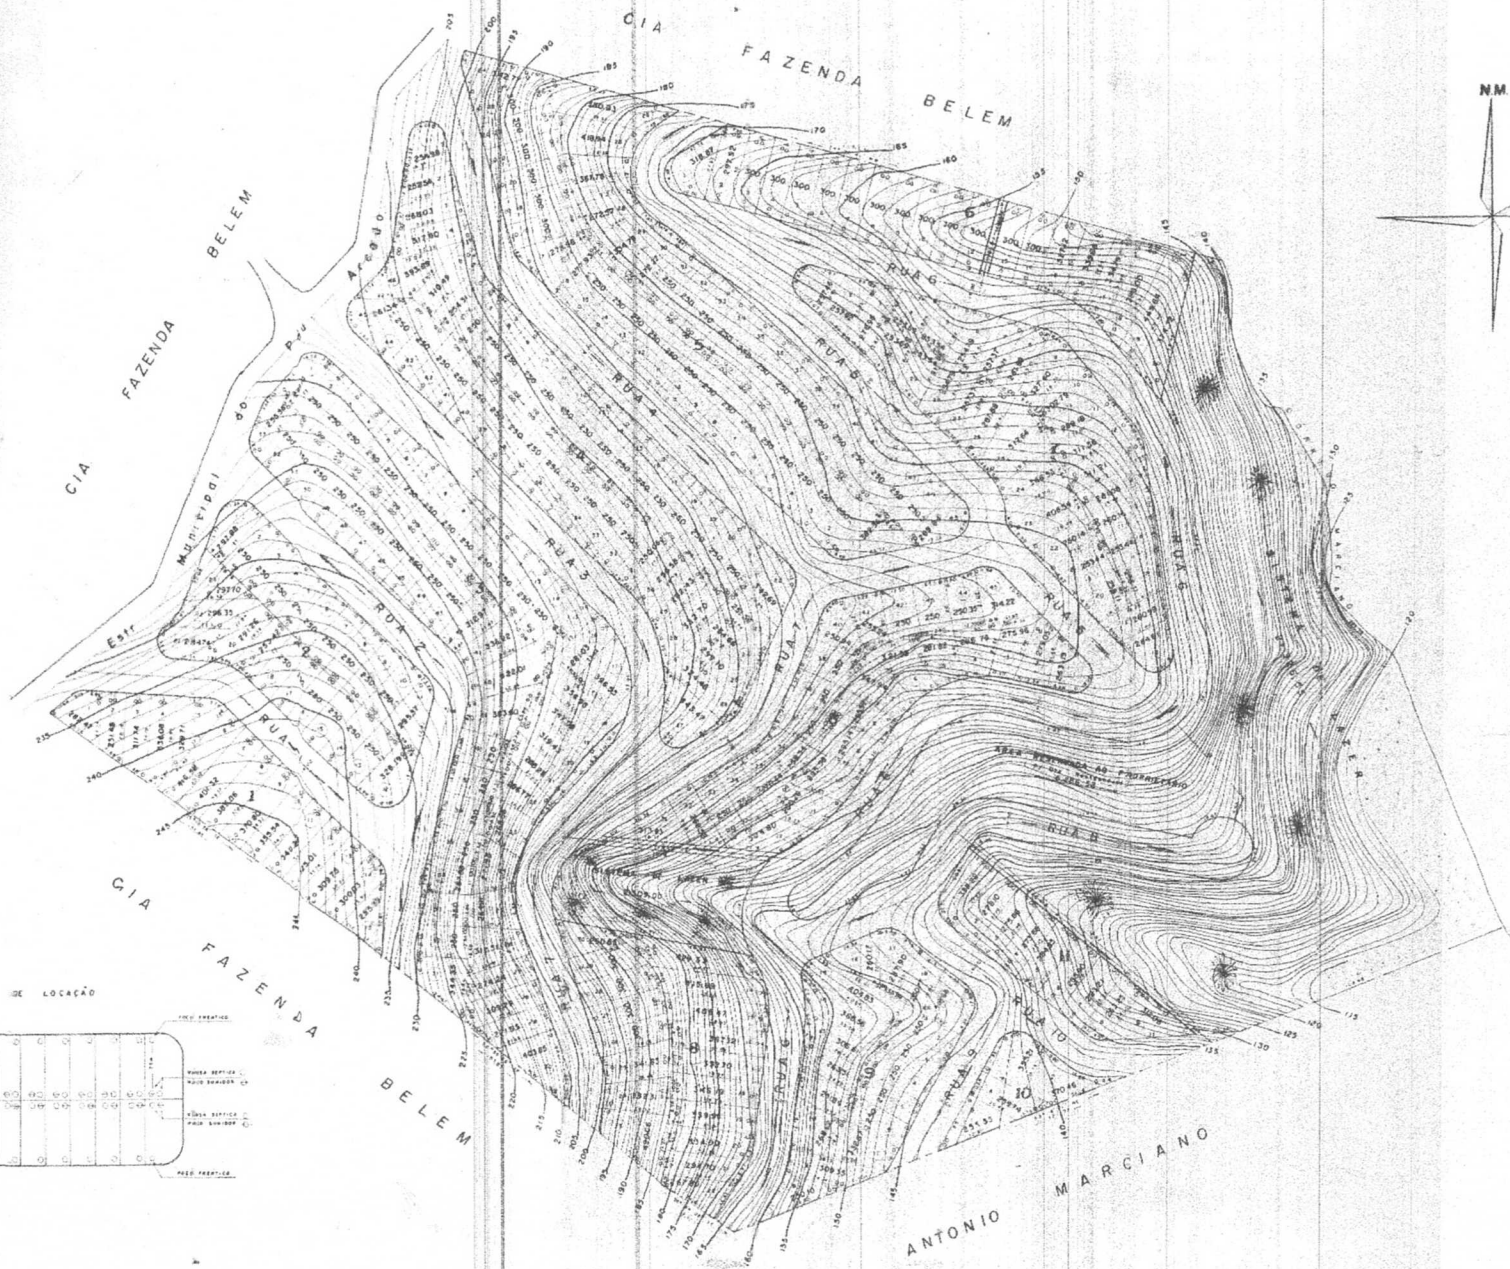
Ações

☐

☐

X

	Cod. Logradouro	Tipo	Titulo	Logradouro	Lei	Data Lei	Bairro	Cep	Loteamento	Logradouro Anterior	Data Inicio	Data Termino
	628	Rua		EPITACIO PESSOA	DEC.Nº 11 G /66 - 12/07/1966	-	-	-	-	05 - JD NOVA BELEM	11/06/2023	-
	112	Rua		05 - JD NOVA MORADA	-	-	-	-	-	-	-	-



NM

QUADRAS	AREAS m²	LOTES
01	4972,23	15
02	6094,91	23
03	14772,82	53
04	12360,71	46
05	12599,10	43
06	6458,92	20
07	6461,59	30
08	13600,61	45
09	5123,59	18
10	1240,36	04
11	2656,25	09
TOTAL	88421,69 m²	308

PROJETO DE ARRUMAMENTO

JARDIM NOVA

IMOSOMA - IMOVE

BAIRRO DE PAZ ARCAD

PROJETO DE ARRUMAMENTO

ESCALA 1:1000

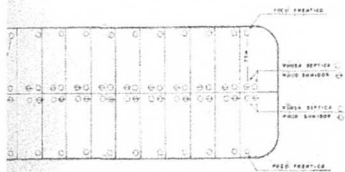
SITUAÇÃO

PROJETO DE ARRUMAMENTO

RESUMO DE ÁREAS		
SISTEMA de LAZER	23835,55 m²	15,14 %
RUA + VIELAS	35514,24 m²	25,00 %
ÁREA dos LOTES	88421,69 m²	58,30 %
ÁREA RESERVADA	5286,52 m²	03,56 %
TOTAL	157038,00 m²	100,00 %

37 - 27/79

GABARITO DE LOCAÇÃO





Rua Samuel Feijo

JARDIM SAO JOAO

Rua Nelson Rodrigues

Rua Jorge Caldeira

Rua Everaldo Alves da Silva

Rua Anjo Serafim

Rua Dois

Rua Aristides de Assis Mendes

Rua Durvalina de M. Miranda

Rua Vinte

Rua Vinte e Sete

Rua Vinte e Seis

Rua 01

Rua 02

Rua 07

Rua 08

Rua 09

Rua 10

Rua 03

Rua 04

Rua 05

Rua 06

Francisco Morato

JARDIM NOVA ORADA



REPÚBLICA FEDERATIVA DO BRASIL
REGISTRO CIVIL DAS PESSOAS NATURAIS

CERTIDÃO DE ÓBITO

NOME:
ANDREIA MARTINS SILVA

MATRÍCULA:
115790.01.55.2014.4.00040.070.0021898-04

SEXO
feminino

COR
branca

ESTADO CIVIL E IDADE

solteira, com trinta e cinco anos de idade

NATURALIDADE

São Paulo - SP

DOCUMENTO DE IDENTIFICAÇÃO

RG. 359686680 SSP/SP

ELEITOR

sim

FILIAÇÃO E RESIDÊNCIA

filha de JOSE SIMÃO DA SILVA, natural de Oeiras, Estado do Piauí e de MARTA DO SOCORRO MARTINS PEZERRA DA SILVA, natural de Oeiras, Estado de Piauí, residente no mesmo endereço supra citado; Residência: rua Cinco, nº 145, Jd. Nova Morada, Francisco Morato, Estado de São Paulo.

DATA E HORA DO FALECIMENTO

dezenove de março de dois mil e catorze, às 20:30 horas

DIA

19

MES

03

ANO

2014

LOCAL DE FALECIMENTO

no Hospital Estadual de Franco da Rocha, situado na Av. dos Coqueiros, nº 300, Bloco-A, Centro, Franco da Rocha-SP

CAUSA DA MORTE

Choque Séptico, Pneumonia Lobar e I.R.C. Dialítica. (Conforme declaração de óbito nº 19774758-2).

SEPULTAMENTO/CREMAÇÃO

Cemitério Jd. Moratense em Francisco Morato-SP

DECLARANTE

JOSE SIMÃO DA SILVA (pai)

NOME E NÚMERO DE DOCUMENTO DO MÉDICO QUE ATESTOU O ÓBITO

Doutor DANIEL SACCOMANO ARSIE, CRM 121.429

OBSERVAÇÕES AVERBAÇÕES

OBSERVAÇÕES -> VIDE VERSO

O conteúdo da certidão é verdadeiro. Dou fé.
Franco da Rocha, 27 de março de 2014.

ROBERTO COSTA
Oficial Substituto

Oficial de Registro Civil das Pessoas Naturais e de Interdições e Tutelas do Município e Comarca de Franco da Rocha Estado de São Paulo
Rua Coronel Domingos Ortiz, 277 - Centro
CEP: 07851-040 Fone: (11) 4443-0058
Dalmar Alves de Oliveira
Oficial



1ª VIA - TENTA DE ENROLAMENTOS
Dig: MARCELO

EMPRESA FUNERÁRIA SEIXAS S/C LTDA.

Numero 13039

C. N. P. J. 50.529.569/0001-17

Inscr. Mun. 36.133.030

Praça Marrey Junior N. 40

Fone: (0XX11) 4449-2288

Município de Franco da Rocha

Comarca de Franco da Rocha - SP

Particular ☐Convênio ☐

DECLARAÇÃO DE ÓBITO

FAMILIA

Franco da Rocha 19 de MARÇO de 2014

Falecido ANDREIA MARTINS SILVA

Sexo FEM. Cor BRANCA Data Nasc 12/08/1978 Idade 35 Profissão DO LAR

Natural de TUCURUVI/SP Cartório REG.CIVIL Est Civil SOLTEIRA

Endereço Falecido RUA: CINCO Nº 145-JD.NOVA MORADA-FRANCISCO MORATO/SP

Nome do Pai JOSE SIMÃO DA SILVA

Est Civil CASADO

Natural de OEIRAS/PE

Profissão PEDREIRO

Nome da Mãe MARIA DO SOCORRO MARTINS BEZERRA DA SILVA

Est Civil CASADA

Natural de OEIRAS/PI

Profissão DO LAR

Residência dos Pais RUA: CINCO Nº 145-JD.NOVA MORADA-FRANCISCO MORATO/SP

Cemitério JD. MORATENSE-FRANCISCO MORATO/SP

Data de Sep 20/03/2014 Horas 13:00

Deixa Bens a Inventariar NÃO

Deixa Testamento NÃO

Eleitor SIM

Cidade FRANCISCO MORATO

Zona 367

Nº 2121926301/91

Reservista NÃO

Cat

Nº

Série

CSM

RM

Local do Falecimento HOSP. EST. DE FRANCO DA ROCHA/AV. DOS COQUEIROS Nº300-CENTRO-FRANCO DA ROCHA/SP

Médico DR: DANIEL SACOMANO ARSIE

CRM 121429

Medico

CRM

CAUSA DA MORT CHOQUE SEPTICO-PNEUMONIA LOBAR-IRC DIALITICA.

Data do Falec 19/03/2014 Horas 20:30

Foi casado(a) em 1 Nupcias, no Cartório

no dia

com

Livro

Fls

Nº

e deixa os seguintes filhos:

Nome	Idade	Nome	Idade	Nome	Idade
01	05		09		
02	06		10		
03	07		11		
04	08		12		

OBSERVAÇÕES:(Outros filhos, documentos apresentados do falecido, etc.)

O DECLARANTE APRESENTOU O RG Nº 359686680 SSP/SP-CPF Nº 289517598-57-TITULO DE ELEITOR Nº 212192630191 SEÇÃO 0041-CERTIDÃO DE NASCIMENTO Nº 16405 FLS 156 V LIVRO A 139 REG.CIVIL DE TUCURUVI/SP.

Reli a presente declaração e estando de acordo com os dados nela inseridos, responsabilizo-me por futuras contestações

"A Presente declaração é válida para fins de supultamento e remoção de corpos, inclusive para além dos limites do Município de Franco da Rocha nos termos da Portaria Nº 06/90 da Corregedoria Permanente de Franco da Rocha.

Pago a importancia de R\$ GRATUITO

Agencia FRANCO DA ROCHA

Cartório FRANCO DA ROCHA

Endereço RUA:CEL DOMINGOS ORTIZ,277

Nota Nº

Declarante JOSE SIMÃO DA SILVA-62 ANOS-CASADO

Doc Nº RG.10748462 SSP/SP

Profissão PEDREIRO

Grau de Parent PAI

Fone 44895591

Endereço RUA: CINCO Nº 145-JD. NOVA MORADA-FRANCISCO MORATO/SP

VERONICA PEREIRA ALVES

Nome do Funcionário

Assinatura do Declarante

1ª via (cartorio) - 2ª via (cemitério) - 3ª via (arquivo) 4ª via (corregedoria) 5ª via (familia)

EMPRESA FUNERÁRIA SEIXAS S/C LTDA

Particular ☐

Numero 13039

Convênio ☐

Pago a importancia de R\$ GRATUITO

Registro de ÓBITO 1

Franco da Rocha 19 de MARÇO de 2014

À Prefeitura do Município de Francisco Morato – SP

Os cidadãos abaixo assinados, residentes na **Rua 05 CEP: 07946-150**, domiciliados no Bairro Jd Nova Morada, município de Francisco Morato, fazem uso do presente para requerer à vossa Excelência a **mudança do nome da “Rua 05” para “Rua Andréia Martins Silva”**, tendo em vista que o novo nome se trata de uma homenagem a um morador(a) muito antigo do bairro, falecido(a).

Responsável pela coleta de assinaturas: Amanda Martins Silva

CPF: 383.044.328-54

End: Rua 04, nº148 Jd Nova Morada

Tel: 11- 9 9233-8002

E-mail: amanda00801@gmail.com

Na certeza de que nosso pleito será atendido, encaminhamos o presente requerimento assinado pelos moradores da rua.

	NOME COMPLETO	Nº CASA	CPF	ASSINATURA
01	Amanda Martins Silva	R.04 nº148	383.044.328-54	Amanda Martins Silva
02	Maria de Socorro Martins	R.05 nº145	168.223.188-79	Maria do Socorro
03	Engº Martins Santos	R.04 nº148	467077418-30	Engº Martins Santos
04	Elvira D. dos Santos	R.05 nº239	282.152.048-48	Elvira D. dos Santos
05	Maria Luiza C. dos S.	R.5 nº239	539.286.308-65	Maria Luiza
06	Giovanna D.C.D. D. Duarte	R.06 nº84	467.047.768-42	Giovanna Duarte
07	Maria Duarte	R.06 nº84	272.225.558-89	Maria Duarte
08	Mrs Maria Duarte	R.06 nº84	340.384.458-79	Clay
09	EDNEI DAMASCENO DE SOUSA	R.06 nº84	314.040.158-25	Ednei
10	Bruno Duarte C. Mendes	R.06 nº84	539.344.298-07	Bruno Duarte
11	Roberto Castro	R.06 nº84	892.654.908-72	Roberto Castro
12	Caro D.C.D. de Sousa	R.06 nº84	514.855.508-94	Caro Duarte
13	Pedro H. de C. Mendes	R.06 nº84	577.350.028-07	Pedro Henrique
14	Regulo G. S.	R.06 nº84	082.639.108-70	Regulo G.S.
15	Vitor Hugo C. S.	R.06 nº239	566.399.578-17	Vitor Hugo C.S.
16	Elvira Duarte	R.05 nº239		
17	Adilson Mota	R.6 nº65	407.268.698-70	Adilson
18	Rouana Cristiana de S.	R.6 nº84	422.719.883-30	Rouana
19	Paula Henrique	219	356.471.288-74	Paula
20	JOSE ANTONIO DA SILVA SA	215	141.837.528-19	Jose
21	Adilson de V. Duarte	215	199.965.048-40	Josealdo
22	Josévaldo de C. Duarte	R.4 215	125.461.918-61	Josealdo
23	Salta Duarte da Silva	Rua 4, 215	413.222.208-08	Salta Duarte
24	Cleonice Duarte dos S.	R.4 188	012.265.448-00	Cleonice D. Duarte
25	Ricardo Manuel de Matos de Oliveira			Ricardo
26	Quintia Pontes	R.6 155	477.127.169-18	Quintia
27	Gustavo Henrique C. dos Santos	R.5, 239	539.286.948-39	Gustavo Henrique

28	Adriana dos Santos	R: 6,84	43768101851	Adriana Leuali
29	Valéria Yermim	R: 6,84	657850662	VITORIA
30	Maíra José dos Santos Duarte	R: 5,204	13972492855	Maíra José dos Santos Duarte
31	Carlos José dos S. Duarte	R: 5,704	37659590866	Carlos José
32	Richard Guatealres	R: 6,84	53756204862	Richard
33	Denise Lúcio moreira	R: 6,84	45312732329	Denise
34	Agostinho do Oikema	R: 6,84	32785565-4	Agostinho
35	Carlos Duarte dos Santos	R: 4,189	08303046045	Carlos
36	Angelina dos Santos	R: 4,188	3054263607	Angelina
37	Fabiana R. Silva	R: 5,102	229,466.228-86	Fabiana
38	Vagner Antonio dos Santos	R: 5,102	27566113879	Vagner
39	Denise da Silva	R: 5,165	832971098-8	Denise
40	Ketia da Silva	R: 5,165	10414425804	Ketia
41	Lasine S. Santos	R: 5,165	47457329884	Lasine
42	Carla Daniela R. da Silva	R: 5,41	524791848-70	Carla Daniela
43	Zilda Rodrigues da Silva	R: 5,41	142000698-30	Zilda Rodrigues
44	Galvina Zaira Lúcio	R: 6,734	462820958-87	Galvina
45	Yara Zaira Lúcio	R: 6,734	443.493.299-23	Yara
46	Rodrigo Mantini da Silva	R: 5,145	563.471.080.01	Rodrigo
47	Carla PERIA do S. Silva	R: 5,192	221810058/43	Carla PERIA
48	Francisca R. dos S. Silva	R: 5,192	010642258141	Francisca
49	Yara Zaira Lúcio	R: 5,145	011484374135	Yara Zaira Lúcio
50	Regina Aparecida Santos	R: 04,148	32591530807	Regina Aparecida Santos
51				
52				
Biografia de Andreia Martins Silva

(Proposta para nomeação de logradouro público)

Andreia Martins Silva nasceu em 12 de agosto de 1978, no bairro do Tucuruvi, em São Paulo. Desde cedo, enfrentou os desafios impostos por uma condição de saúde delicada, sendo pessoa com deficiência. Mesmo diante de limitações físicas e muitas internações hospitalares ao longo da vida, Andreia manteve uma postura de coragem e perseverança, inspirando todos ao seu redor com sua força interior e resiliência.

Filha de José Simão da Silva e Maria do Socorro Martins Bezerra da Silva, Andreia cresceu cercada pelo amor de seus pais e de suas duas irmãs, que sempre estiveram ao seu lado nos momentos difíceis. A vida de Andreia foi marcada por uma rotina de cuidados constantes, visitas a hospitais e tratamentos médicos, mas também por muito afeto.

Moradora da Rua Cinco, no Jardim Nova Morada, em Francisco Morato - SP, sua família foi uma das primeiras a se estabelecer na região, fazendo parte do grupo de pioneiros que ajudaram a fundar e construir o bairro, contribuindo ativamente para o seu desenvolvimento, por muitas vezes social, burocrático e até mesmo braçal, desde os primeiros anos da comunidade, há mais de 45 anos. Andreia era muito querida por vizinhos e amigos.

Partiu no dia 19 de março de 2014, aos 35 anos de idade, deixando pais, irmãs e sobrinhos, os quais ainda residem no bairro. Apesar das adversidades, manteve-se firme e lutou até o fim com dignidade. Sua história é exemplo de superação, sensibilidade e esperança — valores que merecem ser lembrados e celebrados.

Em memória de sua luta silenciosa e de sua presença marcante na comunidade, propõe-se a alteração do nome da Rua Cinco, para Rua Andreia Martins Silva. Uma homenagem justa a uma mulher que, mesmo partindo jovem, deixou marcas profundas de amor e resistência em todos que a conheceram.

CÂMARA MUNICIPAL DE FRANCISCO MORATO Rua

Virgílio Martins de Oliveira, nº 55 – Centro
CEP 07901-020 C.N.P.J nº 50.528.983/0001-01

Tel/Fax 4489-8888

e-mail camarafrmorato@uol.com.br
www.camarafranciscomorato.sp.gov.br



PARECER CONJUNTO DAS COMISSÕES DE JUSTIÇA, LEGISLAÇÃO E REDAÇÃO, COMISSÃO DE TRIBUTAÇÃO, ORÇAMENTO, FINANÇAS E CONTABILIDADE, COMISSÃO DE OBRAS, SERVIÇOS, BENS PÚBLICOS, TRANSPORTE E HABITAÇÃO E COMISSÃO DE ASSUNTOS SOCIAIS, AO PROJETO DE LEI Nº 71/2025, DISPONDO SOBRE: DENOMINAÇÃO DE VIA PÚBLICA.

Sua Excelência, o Ilustre Presidente desta Casa, nos termos regimentais, encaminha a estas comissões, para parecer o Projeto de Lei epigrafoado.

Por entendimento unânime e porque a matéria comporta, passamos a emitir o seguinte parecer conjunto único.

No aspecto legal e constitucional, não encontramos nenhum obstáculo que impeça a aprovação do Projeto, dizendo-se do mesmo no que tange a técnica de redação.

Da mesma forma, o Projeto não encontra barreira no que tange aos requisitos exigidos às análises da comissão encarregada das matérias afetas a tributação, orçamento, finanças e contabilidade.

No mesmo sentido, o Projeto não encontra empecilho quanto aos requisitos afetos à Comissão de Obras, Serviços, Bens Públicos, Transporte e Habitação e Comissão de Assuntos Sociais.

Posto isto, somos unânimes no sentido da apreciação do Projeto de Lei nº 71/2025, pelo Douto Plenário desta Egrégia Casa de Leis.

Sala das Comissões, 16 de junho de 2025

COMISSÃO DE JUSTIÇA, LEGISLAÇÃO E REDAÇÃO

PRESIDENTE: JAIR DONIZETE BATISTA DE SENE _____

RELATOR: HELIO GOMES DA SILVA _____

MEMBRO: MARCO ANTONIO FOGAÇA DE ALMEIDA _____

COMISSÃO DE TRIBUTAÇÃO, ORÇAMENTO, FINANÇAS E CONTABILIDADE

PRESIDENTE: DR. JOÃO PAULO AMORIM _____

RELATOR: EDSON NEPOMUCENO DA SILVA _____

MEMBRO: ADRIANO FERNANDES DOS SANTOS _____

COMISSÃO DE OBRAS, SERVIÇOS, BENS PÚBLICOS, TRANSPORTE E HABITAÇÃO

PRESIDENTE: ADALTO DE JESUS SILVA _____

RELATOR: JOÃO RAPOSO PEREIRA _____

MEMBRO: JOÃO NELSON DOS REIS ALVES _____

COMISSÃO DE ASSUNTOS SOCIAIS

PRESIDENTE: JOSIAS PAES LANDIM _____

RELATOR: MARCO ANTONIO FOGAÇA DE ALMEIDA _____

MEMBRO: RAQUEL DONIZETE DE MACENO CUNHA _____



CÂMARA MUNICIPAL DE FRANCISCO MORATO

Rua Virgílio Martins de Oliveira, nº 55 - centro

C.N.P.J nº 50.528.983/0001-01

Tel/fax 4489.8888

Email: camarafmrorato@uol.com.br

AUTÓGRAFO Nº 87/2025
DE 18 DE JUNHO DE 2025
PROJETO DE LEI Nº 71/2025

DISPÕE SOBRE: DENOMINAÇÃO DE VIA
PÚBLICA

RUA ANDRÉIA MARTINS SILVA (Rua 05 do
Bairro Jardim Nova Morada).

AUTORIA: VEREADOR JOSIAS PAES LANDIM -
JOSIAS CAPOEIRA

A CÂMARA MUNICIPAL DE FRANCISCO
MORATO APROVA:

Art.1º- Fica denominada "RUA ANDRÉIA
MARTINS SILVA", a Rua 05, CEP 07946-150, do Bairro Jardim Nova
Morada, neste município.

Parágrafo Único - Da placa denominativa constará
os dizeres: "RUA ANDRÉIA MARTINS SILVA".

Art. 2º- As despesas decorrentes desta Lei correrão
por conta de dotações próprias consignadas no orçamento vigente,
suplementadas se necessário.

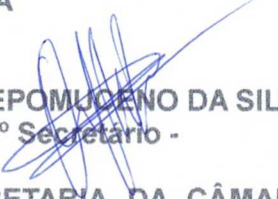
Art. 3º- Esta Lei entrará em vigor na data de sua
publicação, revogando-se as disposições em contrário.

DATA SUPRA.

CÂMARA MUNICIPAL DE FRANCISCO MORATO, NA


RODRIGO MARTINS DE SENA
- PRESIDENTE -

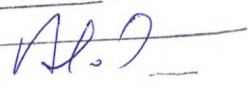

ADRIANO FERNANDES DOS SANTOS
- 1º Secretário -


EDSON NEPOMUCENO DA SILVA
- 2º Secretário -

PUBLICADO NA SECRETARIA DA CÂMARA
MUNICIPAL, NA DATA SUPRA.


ROBERTO GOMES DA SILVA
Coord. de Assuntos Parlamentares

PREFEITURA DE FRANCISCO MORATO
SECRETARIA DE GABINETE

RECEBIDO
DATA: 24-06-25
HORÁRIO: 
VISTO: _____